


A H|H PTB FRONT ELEVATION
SCALE : 1:100MTS

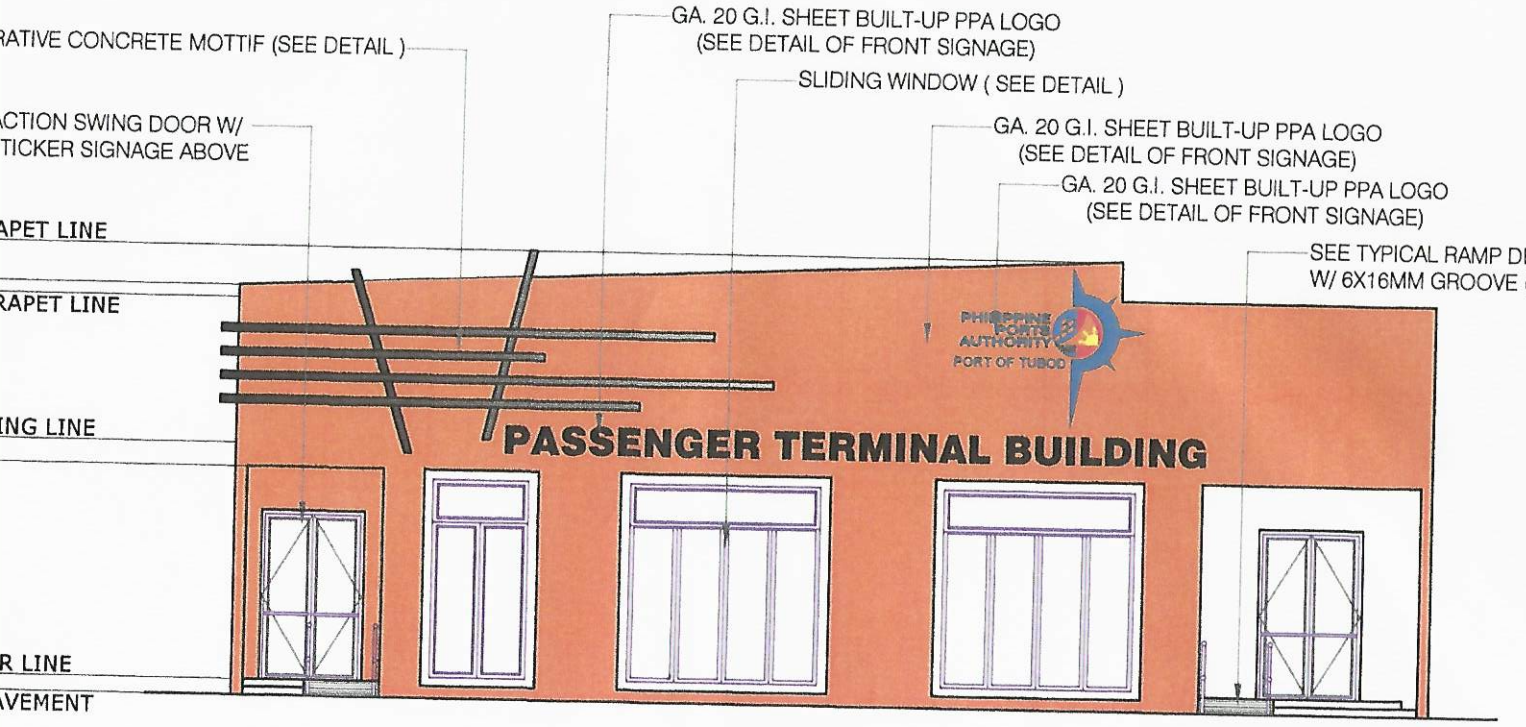